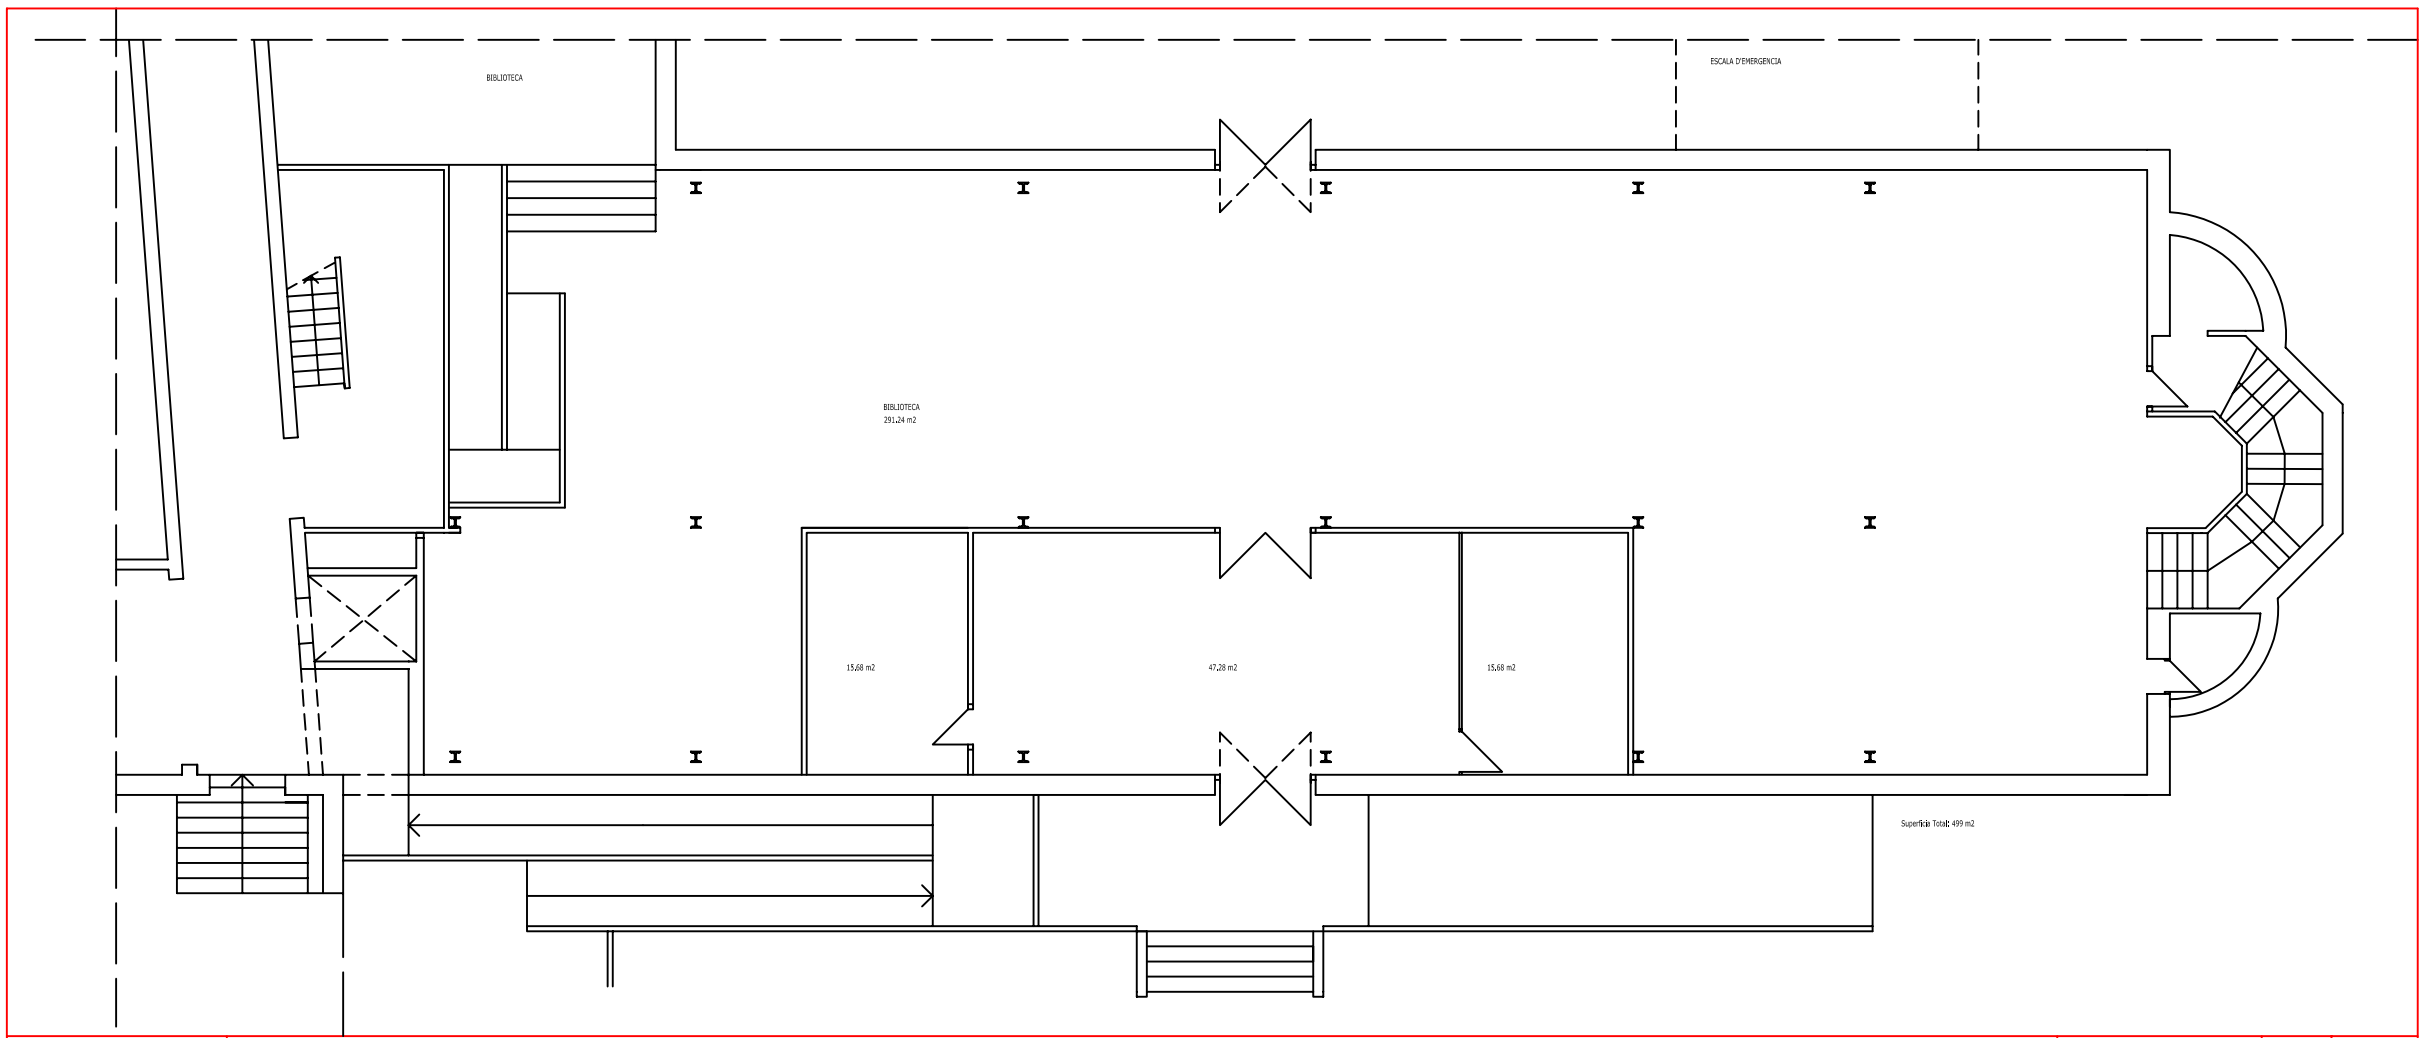

UNIVERSITAT ROVIRA I VIRGILI
SERVEI DE RECURSOS MATERIALS

CAMPUS CENTRE
FACULTAT DE LLETRES
BIBLIOTECA

ESTAT ACTUAL
EDIFICI2 - PLANTA BAIXA

Data:
maig 2006

Escala:
1:150

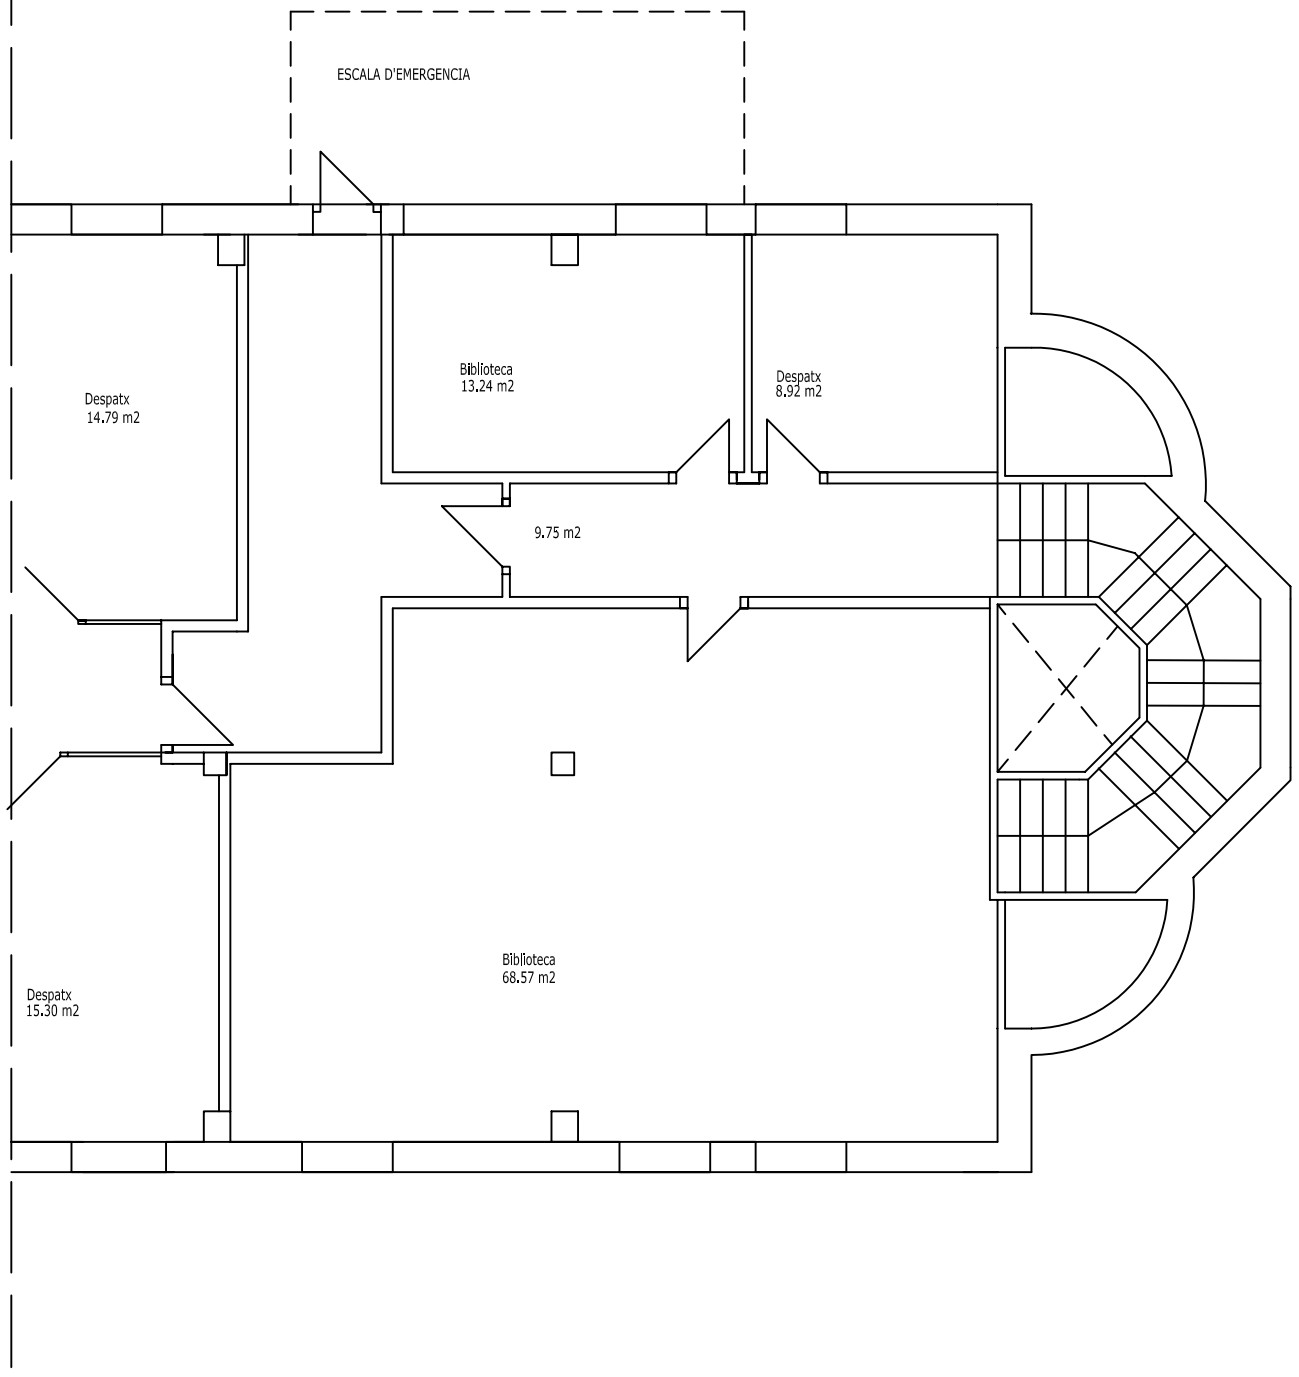

UNIVERSITAT ROVIRA I VIRGILI SERVEI DE RECURSOS MATERIALS	CAMPUS CENTRE FACULTAT DE LLETRES BIBLIOTECA	ESTAT ACTUAL PLANTA PRIMERA	Data: maig 2006	Escala: 1:100